


簡易施工図

本館 2 階

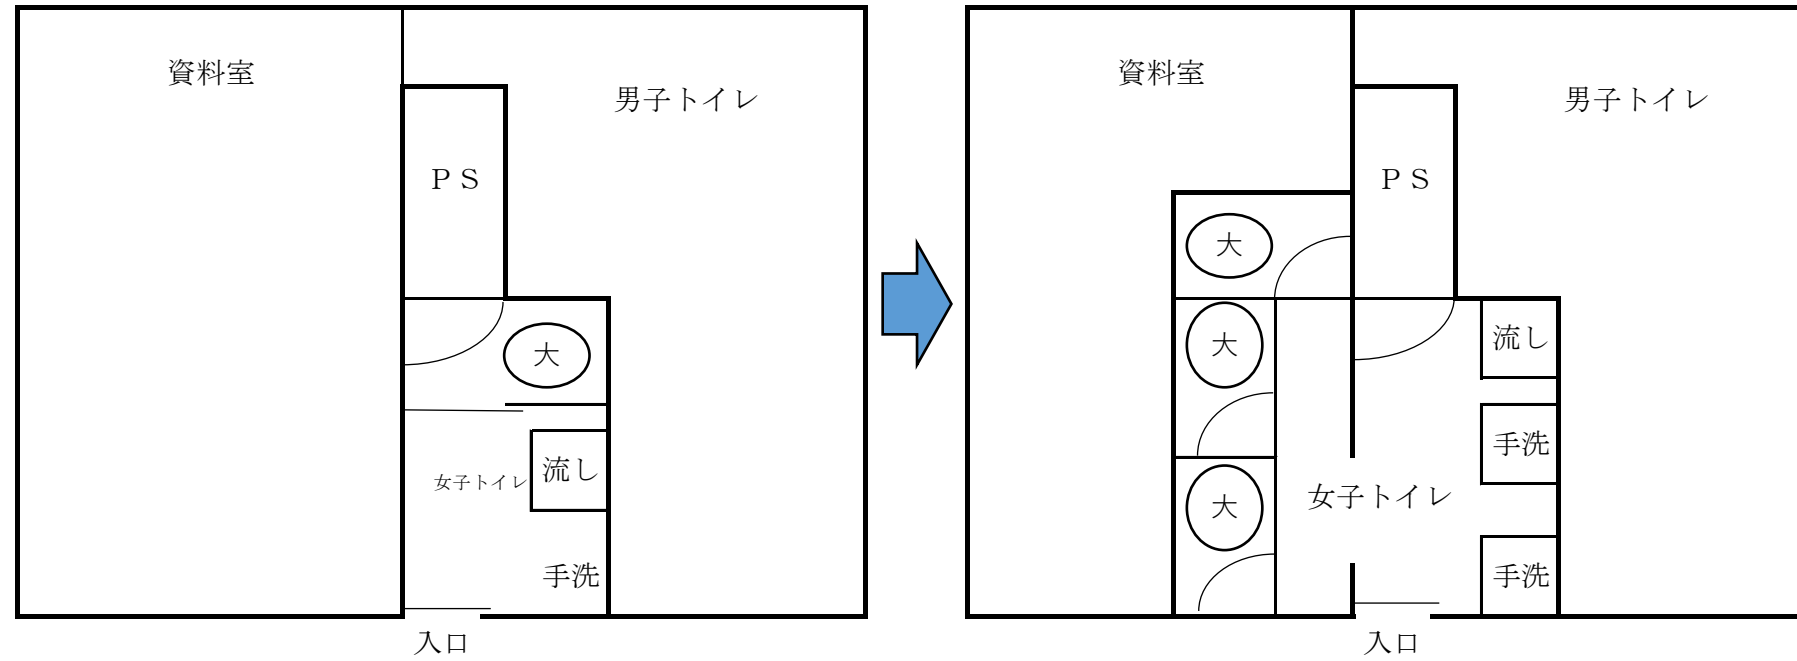

本館 3・4 階

